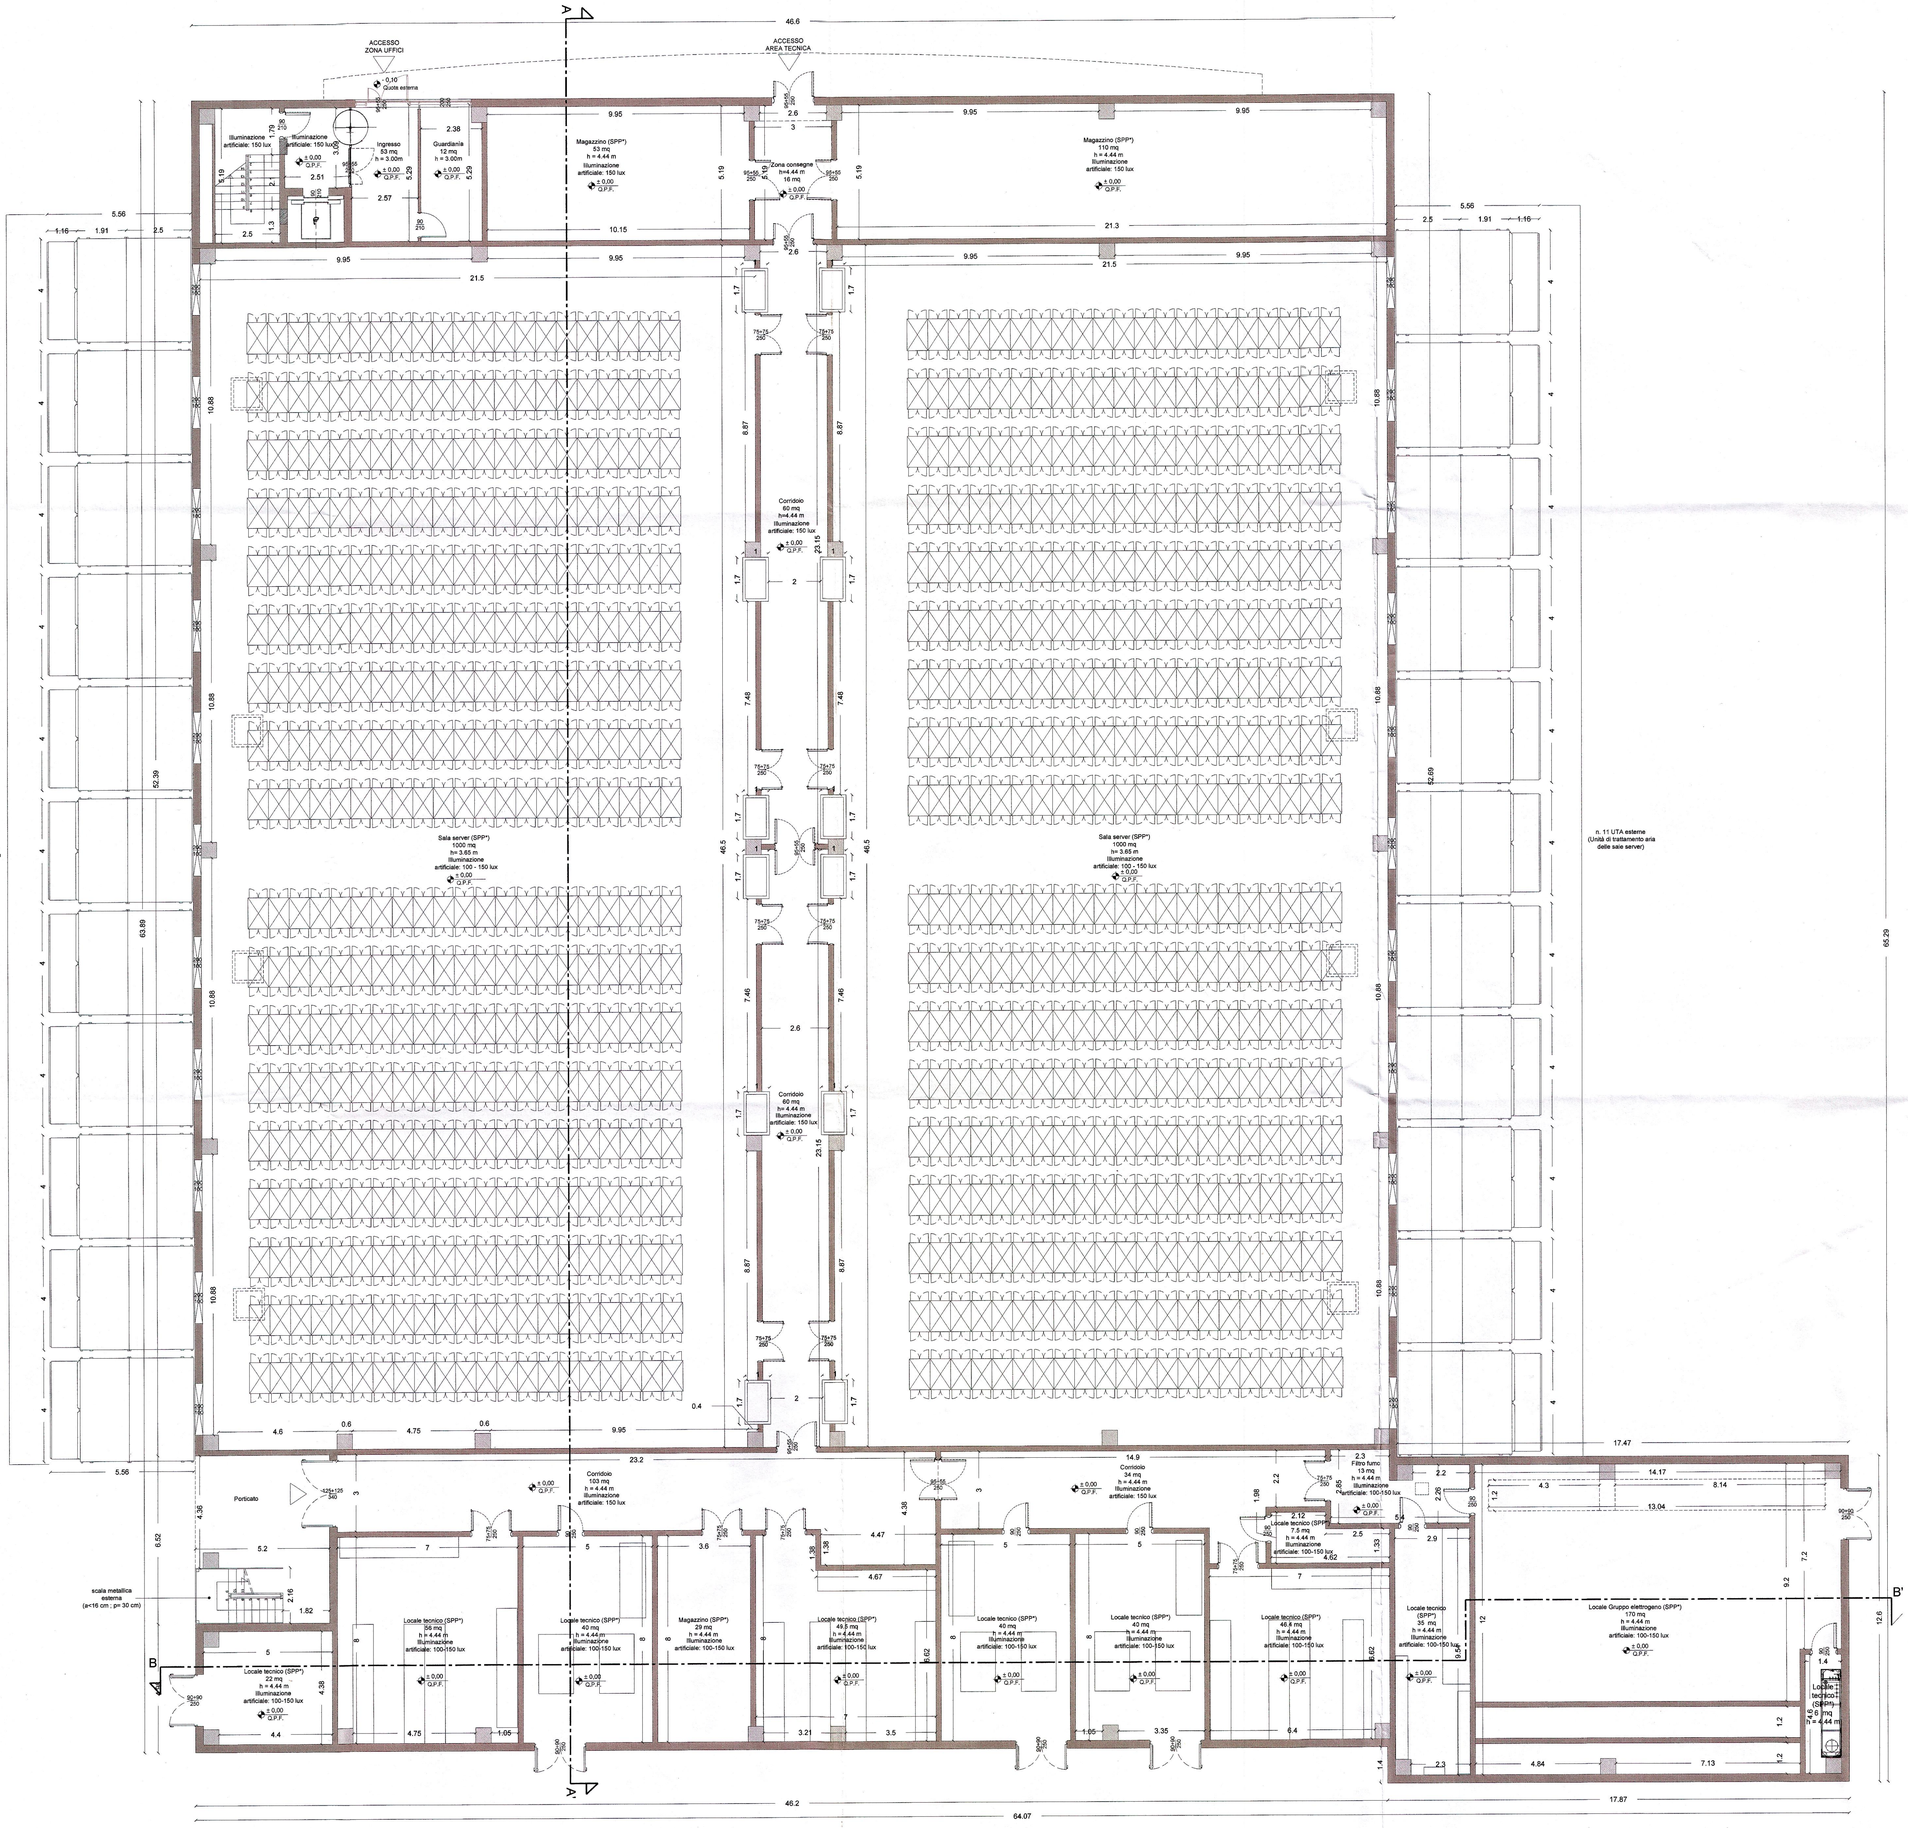
ACCESSO ZONA UFFICI
ACCESSO AREA TECNICA
Illuminazione artificiale: 150 lux
Ingresso 53 mq h = 3.00m
Guardania 12 mq h = 3.00
Magazzino (SPP*) 53 mq h = 4.44 m Illuminazione artificiale: 150 lux
Zona consegne h=4.44 m 16 mq
Magazzino (SPP*) 110 mq h = 4.44 m Illuminazione artificiale: 150 lux
Corridoio 60 mq h=4.44 m Illuminazione artificiale: 150 lux
Sala server (SPP*) 1000 mq h= 3.65 m Illuminazione artificiale: 100 - 150 lux
n. 11 UTA esterne (Unità di trattamento aria delle sale server)
Corridoio 103 mq h = 4.44 m Illuminazione artificiale: 150 lux
Corridoio 54 mq h = 4.44 m Illuminazione artificiale: 150 lux
Filtro fumo 13 mq h = 4.44 m Illuminazione artificiale: 100-150 lux
Locale tecnico (SPP*) 7.5 mq h = 4.44 m Illuminazione artificiale: 100-150 lux
Porticato
scala metallica esterna (a=16 cm ; p= 30 cm)
Locale tecnico (SPP*) 22 mq h = 4.44 m Illuminazione artificiale: 100-150 lux
Locale tecnico (SPP*) 56 mq h = 4.44 m Illuminazione artificiale: 100-150 lux
Locale tecnico (SPP*) 40 mq h = 4.44 m Illuminazione artificiale: 100-150 lux
Magazzino (SPP*) 29 mq h = 4.44 m Illuminazione artificiale: 100-150 lux
Locale tecnico (SPP*) 49.5 mq h = 4.44 m Illuminazione artificiale: 100-150 lux
Locale tecnico (SPP*) 40 mq h = 4.44 m Illuminazione artificiale: 100-150 lux
Locale tecnico (SPP*) 40 mq h = 4.44 m Illuminazione artificiale: 100-150 lux
Locale tecnico (SPP*) 46.8 mq h = 4.44 m Illuminazione artificiale: 100-150 lux
Locale tecnico (SPP*) 35 mq h = 4.44 m Illuminazione artificiale: 100-150 lux
Locale Gruppo elettrogeno (SPP*) 170 mq h = 4.44 m Illuminazione artificiale: 100-150 lux
Locale tecnico (SPP*) 6 mq h = 4.44 m
A
B
B'

***SPP (Senza permanenza di persone)** - Zona di lavoro occupata da un lavoratore oppure da più persone successivamente, per un periodo inferiore a 2 ½ giorni/settimana (20 ore/settimana).

***AERAZIONE ARTIFICIALE** - Ambiente dotato di impianto di condizionamento che garantisce un controllo in continuo del funzionamento e segnalazione con allarme delle anomalie e affidabilità di funzionamento mediante l'adozione di sistema di alimentazione elettrico indipendente ovvero di alimentazione da un gruppo di continuità o altri sistemi equivalenti (come stabilito dal Cap. 3.3.13 del Regolamento Locale di Igiene)

AERAZIONE NATURALE - Ambiente in cui è garantito un ricambio d'aria naturale mediante apertura finestrata (come stabilito dal Cap. 3.3.13 del Regolamento Locale di Igiene)

ILLUMINAZIONE NATURALE - Ambiente in cui è garantito regolamentare illuminazione naturale fornita da superficie finestrata (come stabilito dal Cap. 3.3.15 del Regolamento Locale di Igiene)

CALCOLO RAPPORTI AEROILLUMINANTI

GUARDIANIA
Superficie: 12 mq
Superficie finestrata: 1,93x0.84= 1,62 mq > 1,50 mq (1/8 di 12 mq)

progetto n.
13 03 - DATA IV - CORNAREDO / SETTIMO M.SE

proprietà
DATA 4 ITALY s.r.l.
Piazza Eleonora Duse, 2
20122 MILANO
Partita I.V.A. n. 08214220967

progettista

impresa

garretti associati architects planners engineers
Garretti Associati s.r.l.
via Trieste, 9
20146 - Milano
tel.: +39 02 430 6931
fax: +39 02 480 170 51
www.garrettiassociati.it

proprietà
DATA 4 ITALY S.R.L.
Piazza Eleonora Duse, 2
20122 MILANO

progetto strutturale:
GENERALE PREFABBRICATI S.p.a.
Centro direzionale quattrotorri
Ellera stazione - 06132 PERUGIA - IT
tel.: +39 075 517 29 83 fax: +39 518 12 88
www.generalepreafabbricatispa.com

progetto impianti acustici:
ACOUSTIC & ENGINEERING s.r.l.
Via Cavour, 14 - 20851 LISSONE (MB)
tel.: 039/2459177 fax: 039/4655570
www.brugola.net

progetto impianti meccanici:
OMEGA CONCEPT IMPIANTI E SISTEMI S.p.a.
Via Ettore Ponti, 49 - 20143 - MILANO
tel.: +39 028180951 fax: +39 028135163
www.omega-concept-gdfsuez.it

progetto impianti elettrici:
INEO TERTIAIRE IdF
165 Rue Jean Jaurès
78130 Les Mureaux
cofelyineo-gdfsuez.com

progetto architettonico:
GARRETTI ASSOCIATI S.r.l.
Via Trieste, 9 - 20146 MILANO
tel.: +39 02 430 6931 fax: +39 02 480 170 51
www.garrettiassociati.it

prima emissione
Marzo 2017

disegnato da

aggiornamenti
A
B

descrizione:
DATA 4 ITALY
DATA CENTER DC04
PIANTA PIANO TERRA (QUOTA +0.00)

progetto
DATA CENTER
DC04
DIA per nuova costruzione ai sensi della L.R. 12/2005

scala:
1:100

tavola n.
TAV.05

COMUNALE